

ILLSEE TURTMANN AG


OBEREMS


FEUERWEHR EINSATZPLAENE

ZENTRALE

OBEREMS


Abteilung BT/NL

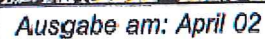

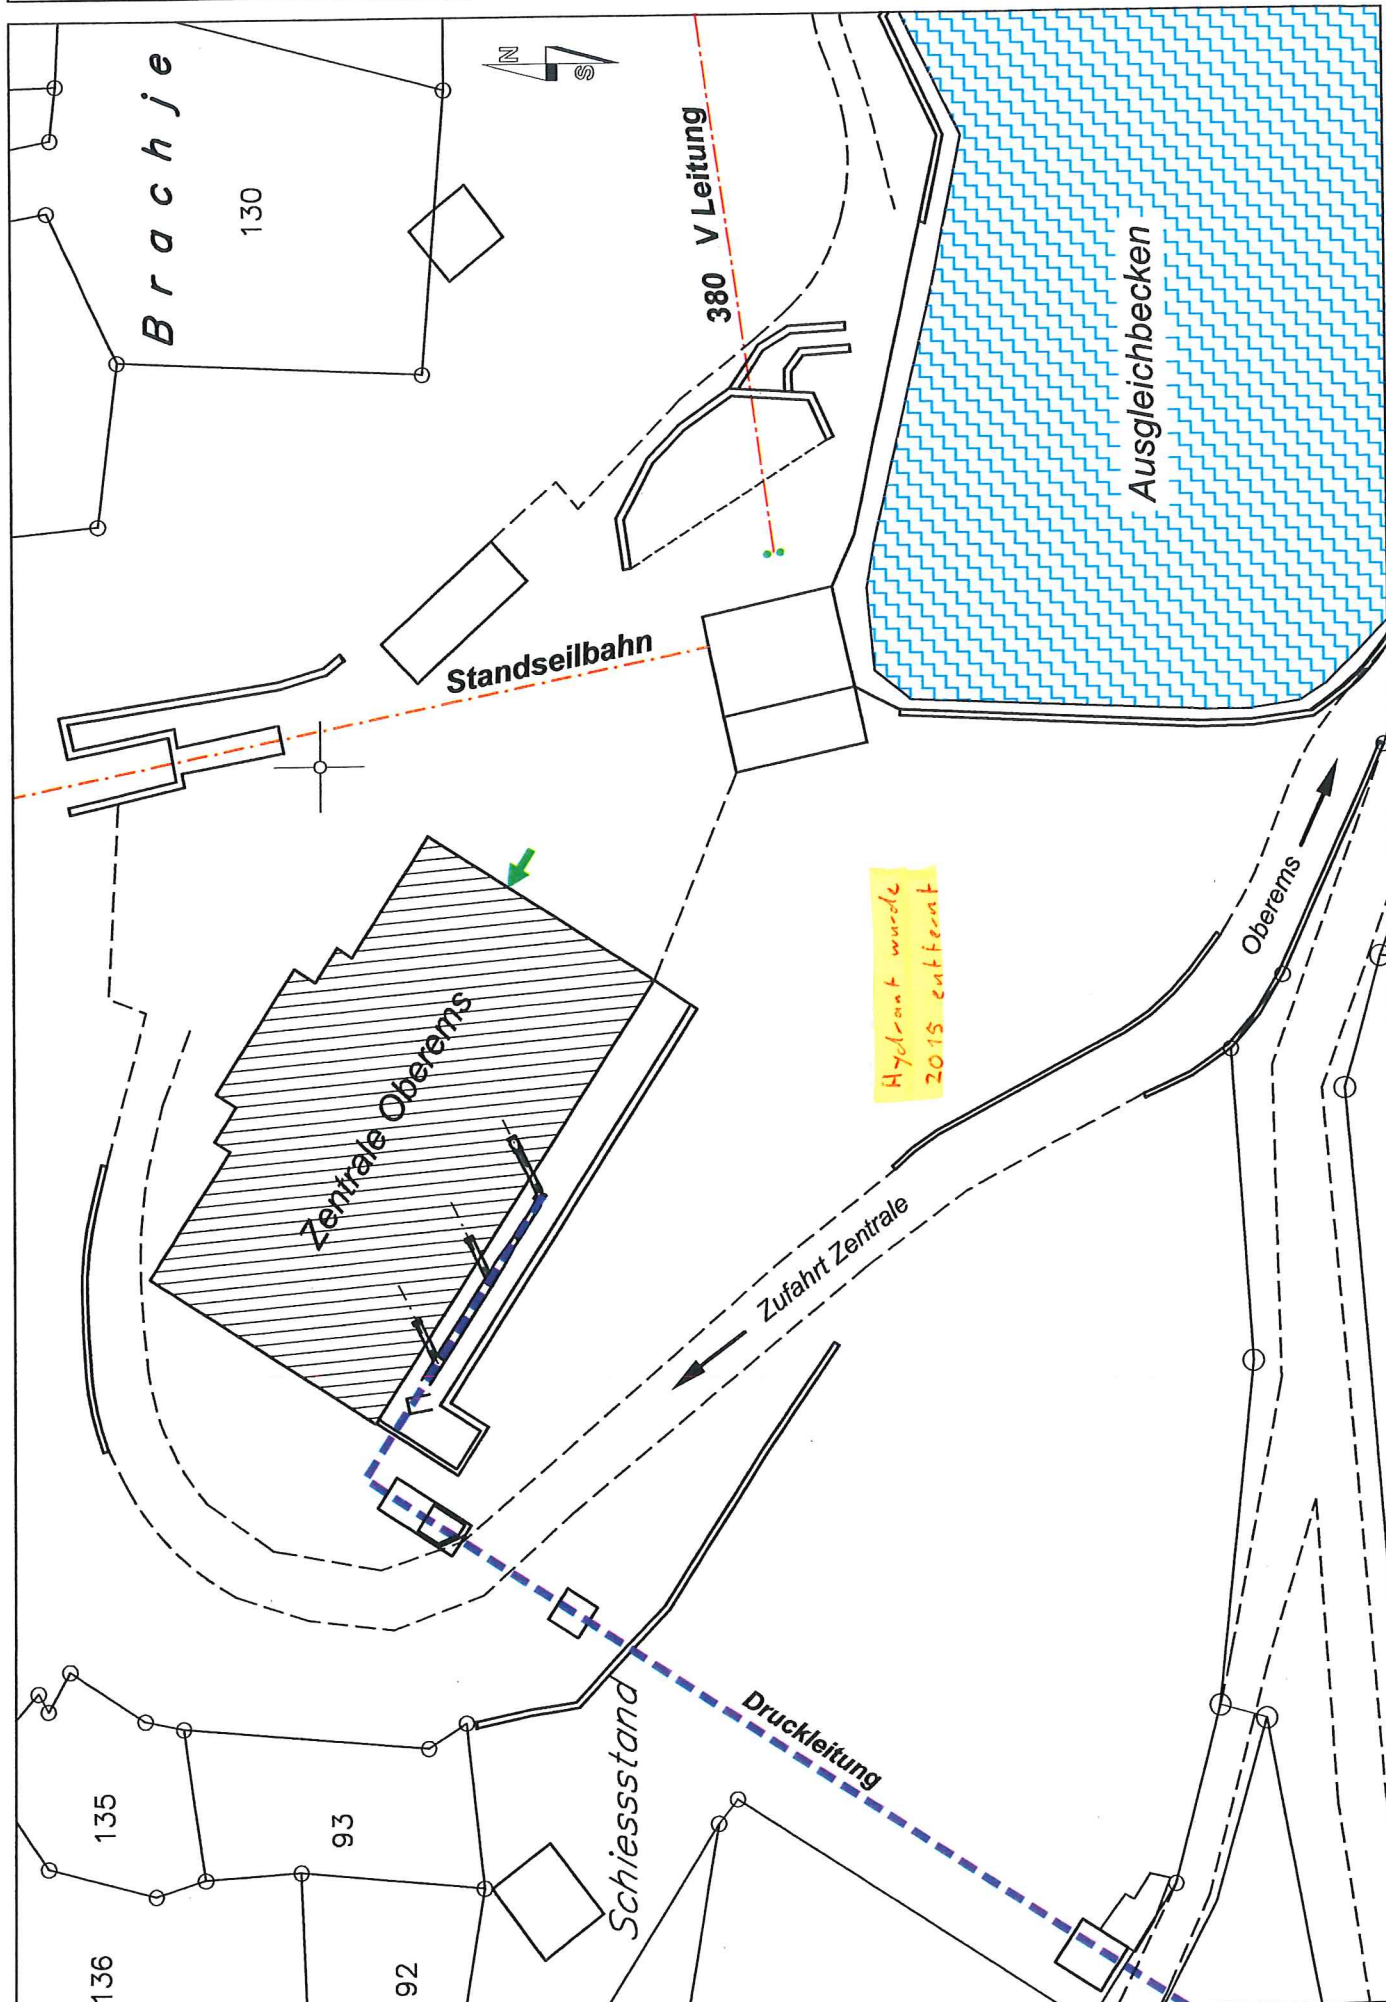

Grundriss Unterwasser- und Frischluftkanal

- 400V Verteiler
- 9 kV Mittelspannung
- Rotation

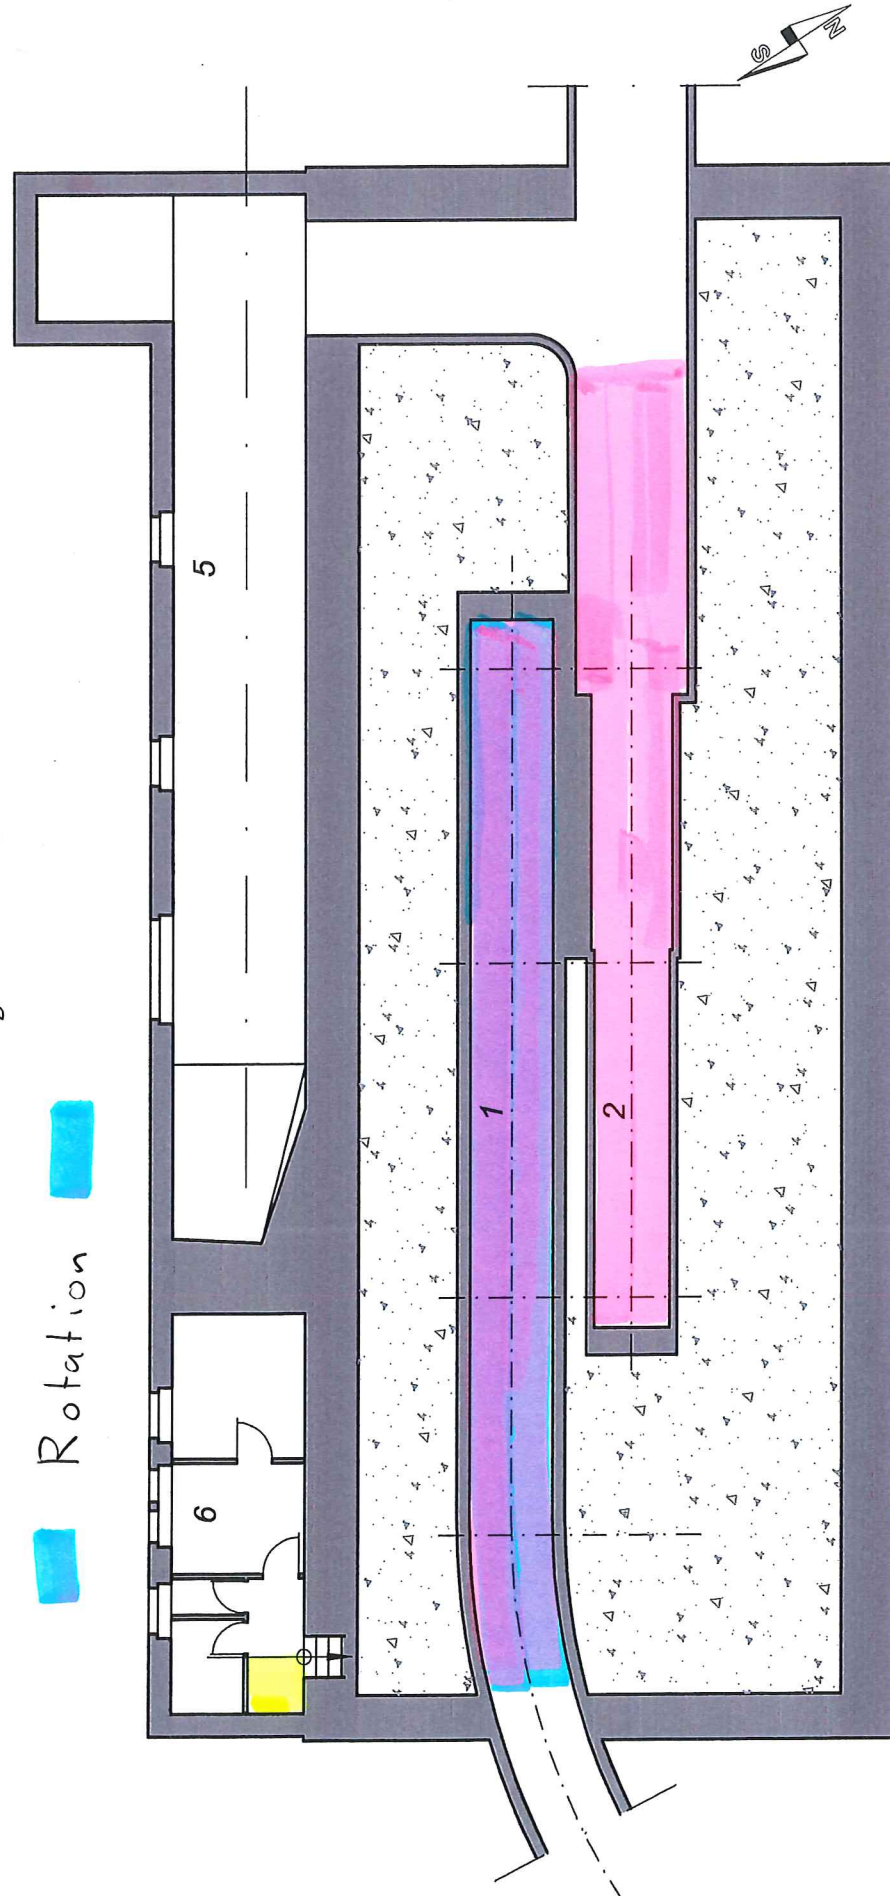


- | | | |
|------------------------|-------------------|------------------------|
| 1 Unterwasserkanal | 15 Fernwirkanlage | 21 Büromaterial Archiv |
| 2 Warmluftkanal | 16 Sitzungszimmer | 22 Werkzeuglager |
| 3 Frischluftkanal | 17 Treppenhaus | 23 Telefonzentrale |
| 4 Pumpleitung | 18 Reserveraum | 24 Estrich West |
| 5 Pump- und Verteilung | 19 Kommandoraum | 25 Estrich Süd |
| 6 Mannschaftsraum | 20 Büro | 26 |

Grundriss Untergeschoss

9 kV Mittelspannung

400V Verteiler

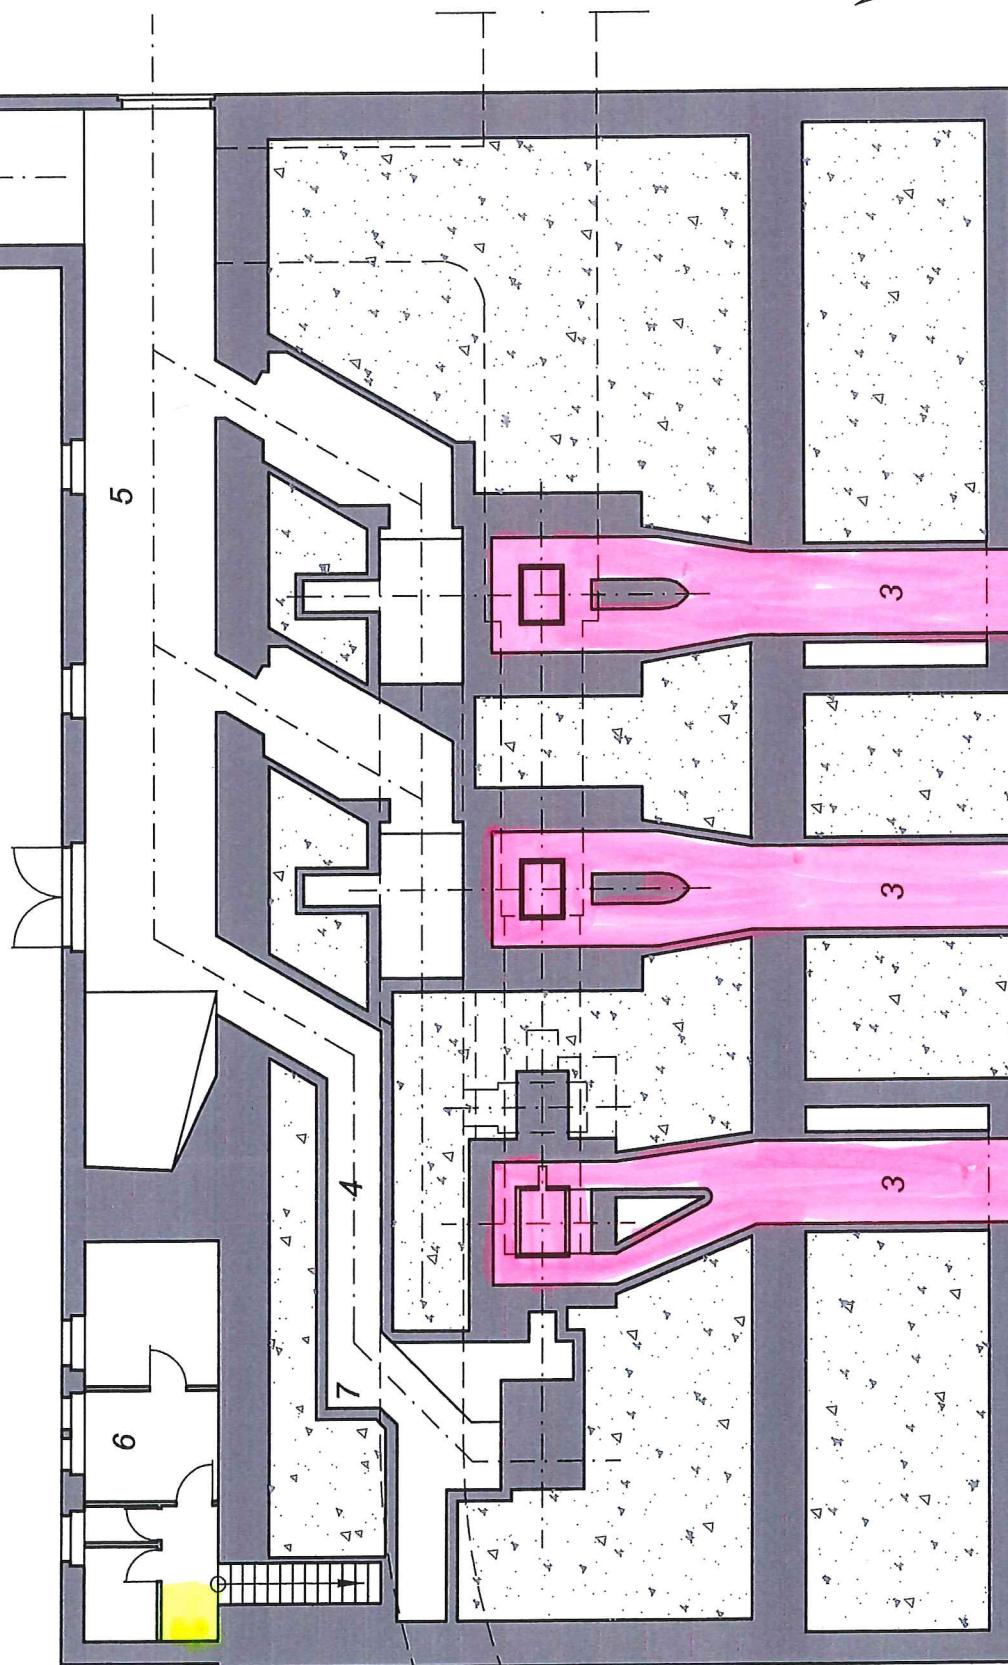


21 Büromaterial Archiv
22 Werkzeuglager
23 Telefonzentrale
24 Estrich West
25 Estrich Süd
26

15 Fernwirkanlage
16 Sitzungszimmer
17 Treppenhaus
18 Reserveraum
19 Kommandoraum
20 Büro

13 Pumpendepot
14 Batterieraum

7 Raum Lagerkühlung
8 Maschinsaal
9 Werkstatt
10 Hochspannungsraum B
11 Hochspannungsraum C
12 Tableauraum

1 Unterwasserkanal
2 Warmluftkanal
3 Frischluftkanal
4 Pumpleitung
5 Pump- und Verteilleitung
6 Mannschaftsraum

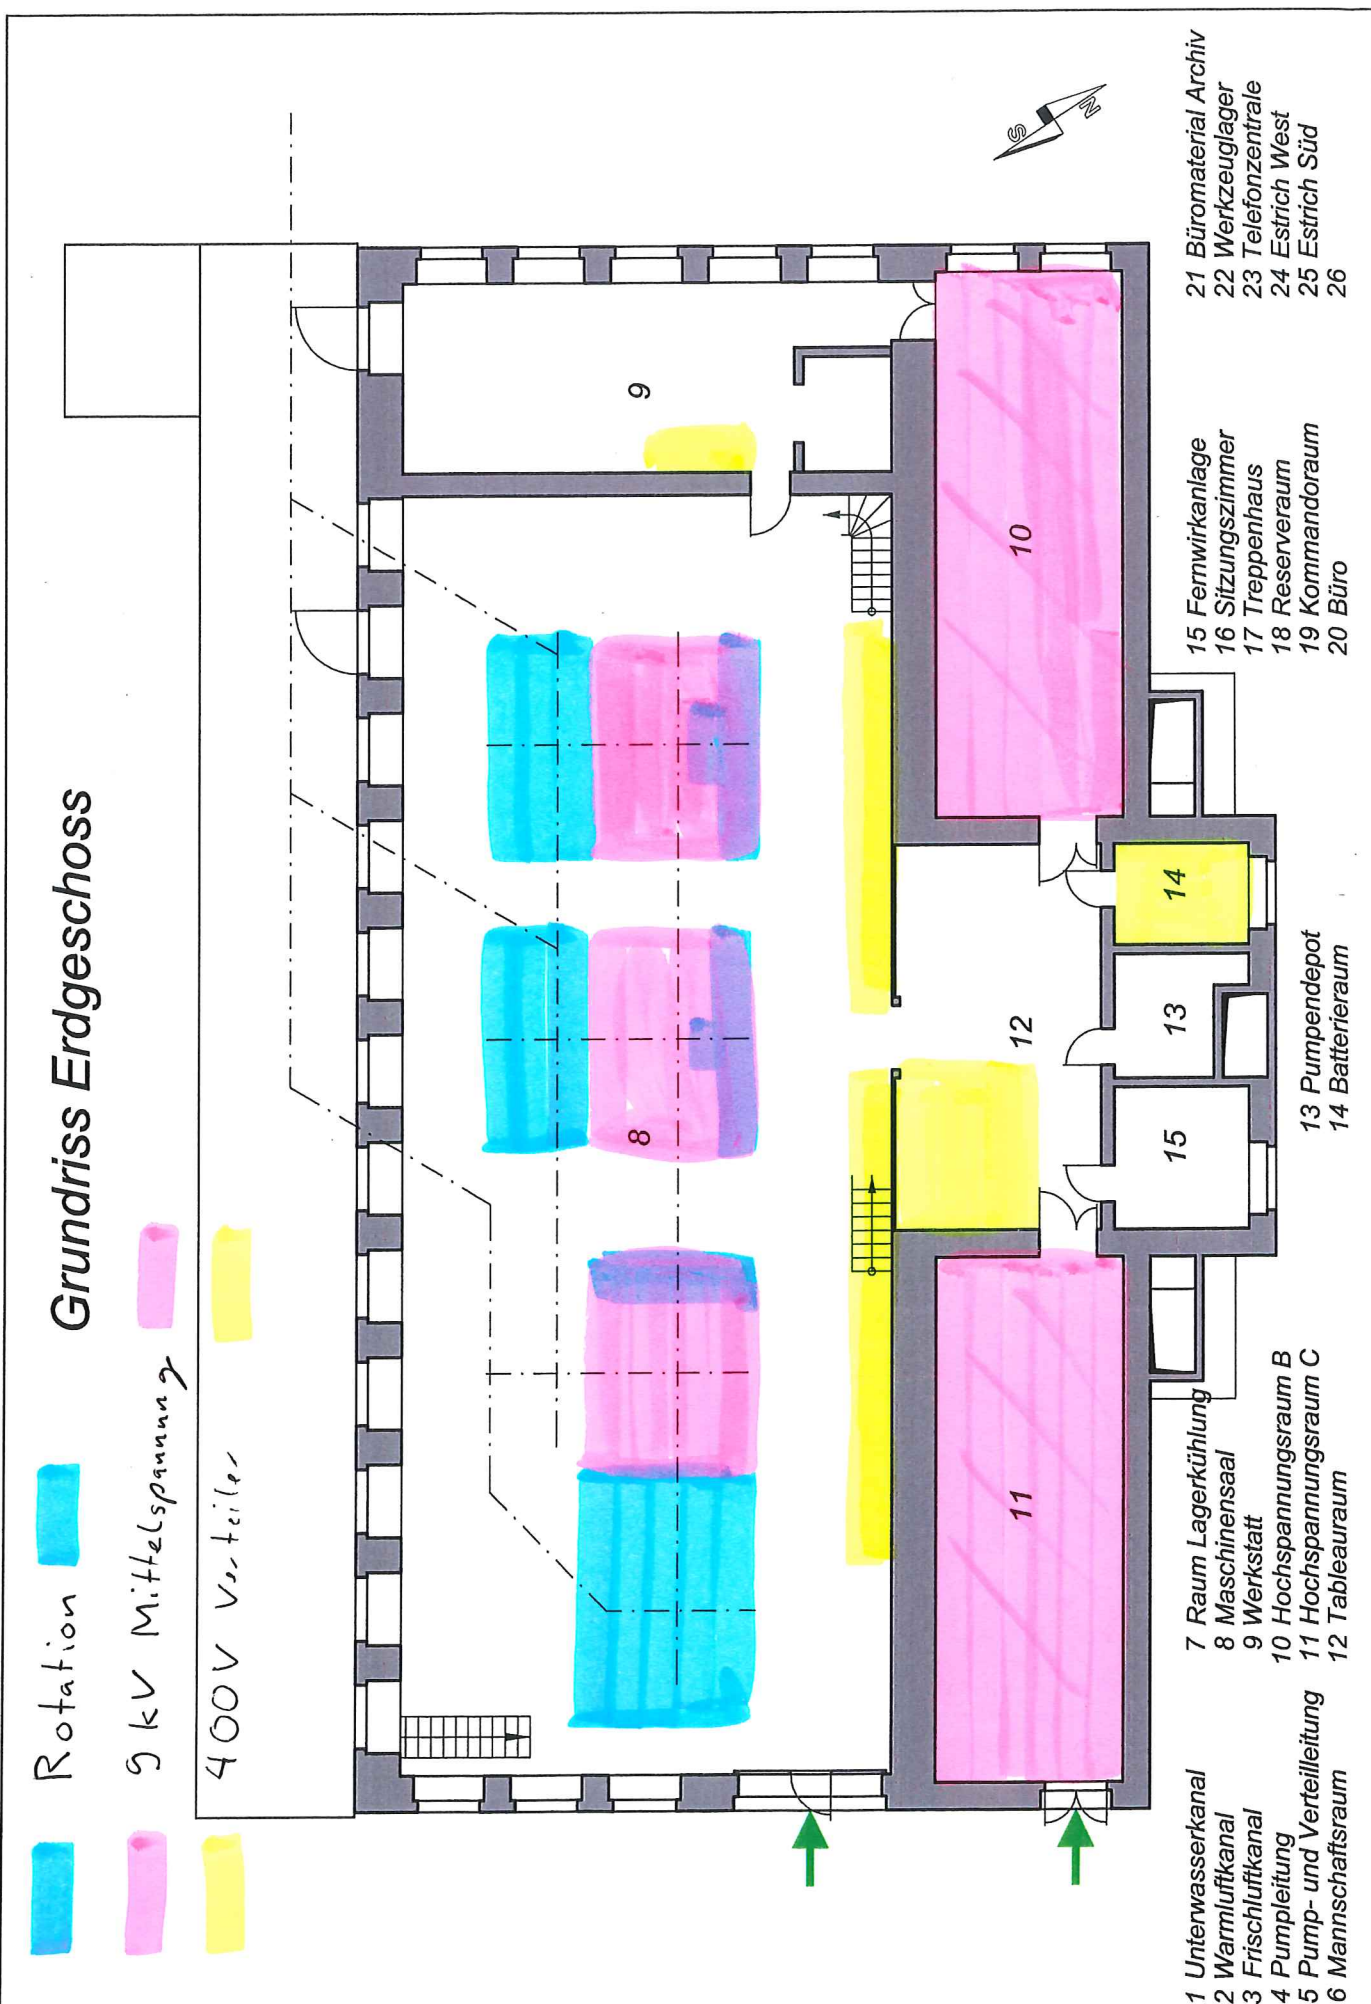


Grundriss 1. Obergeschoss


400 V Verteiler

Rotation

9 kV Mittelspannung

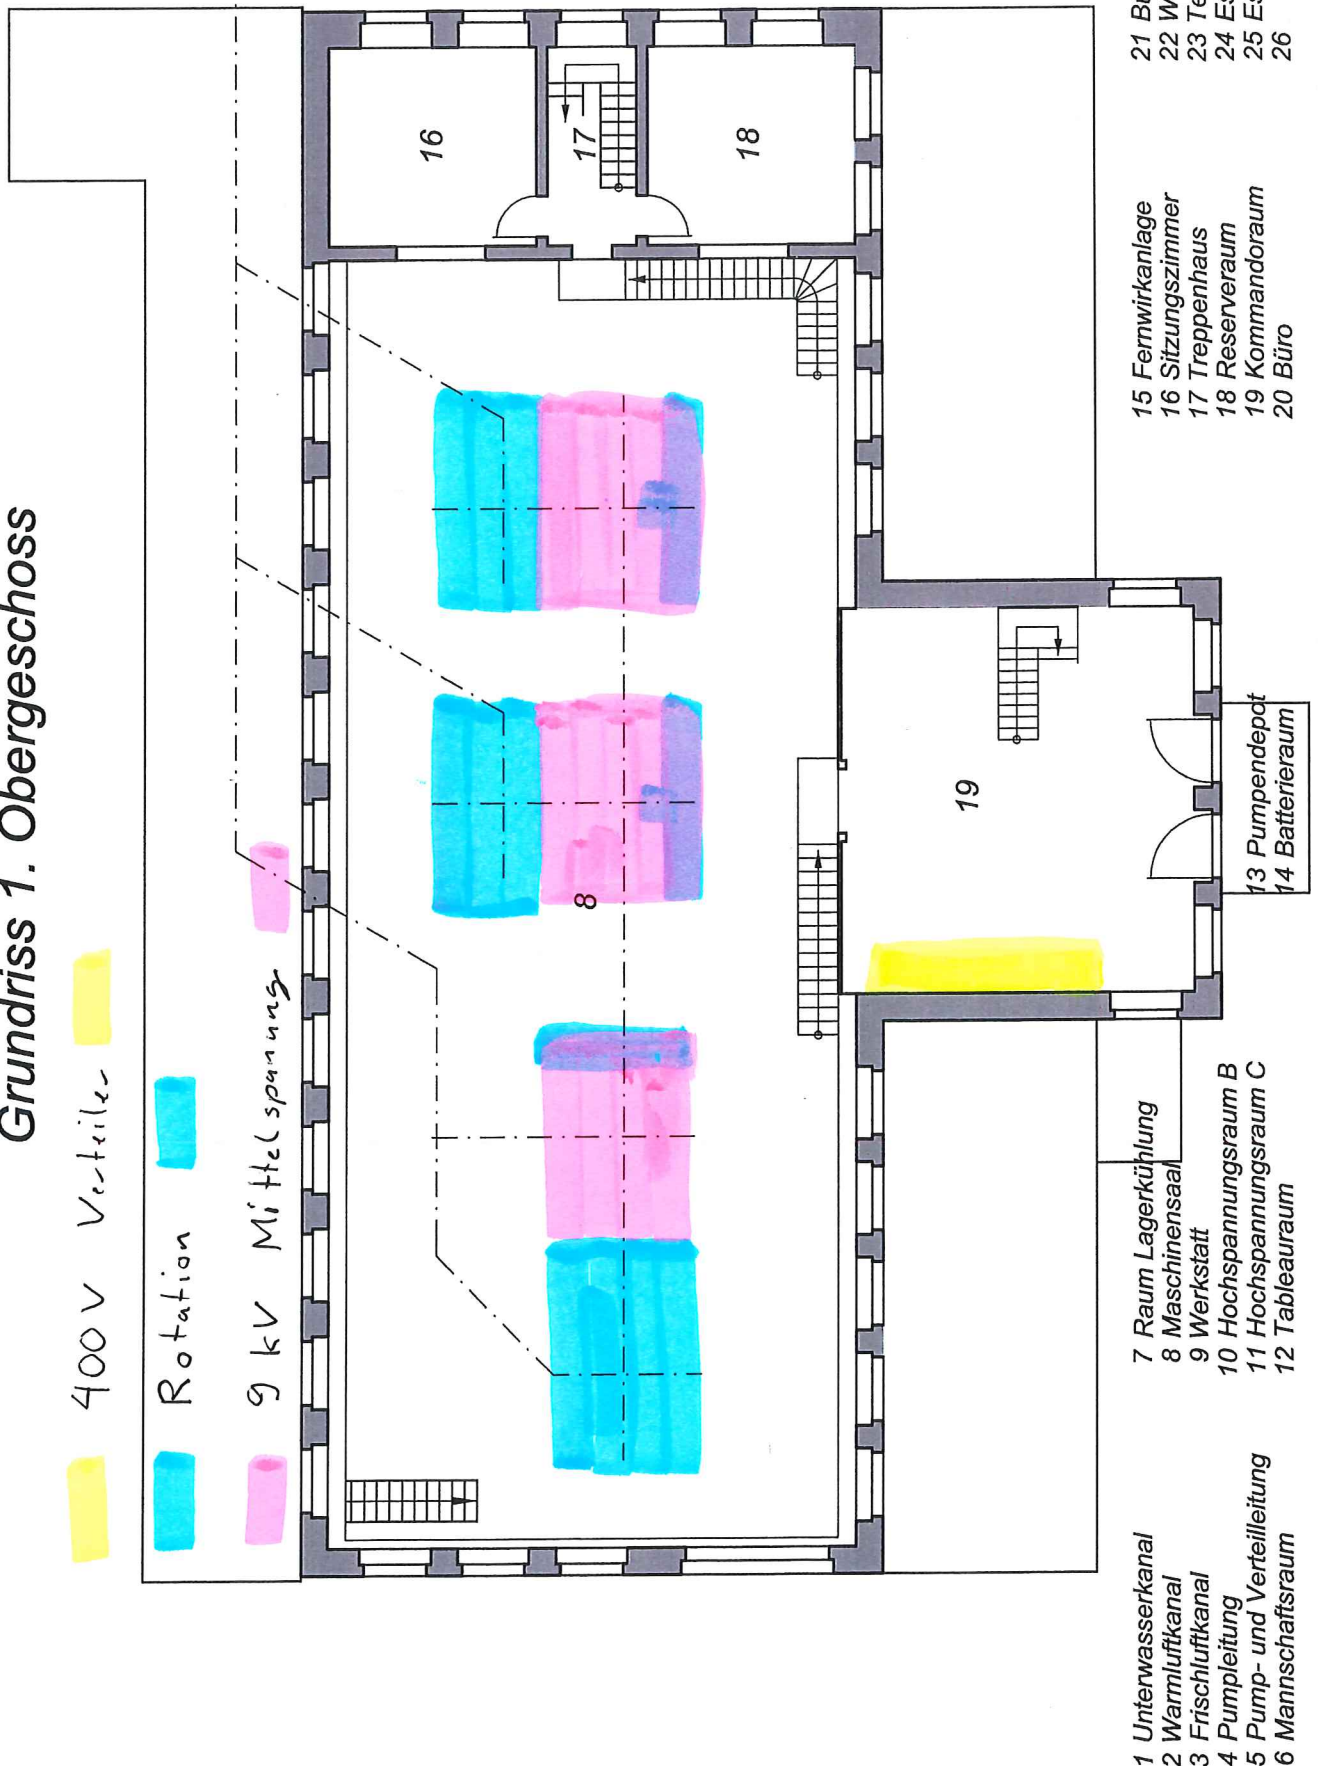

Grundriss 2. Obergeschoss

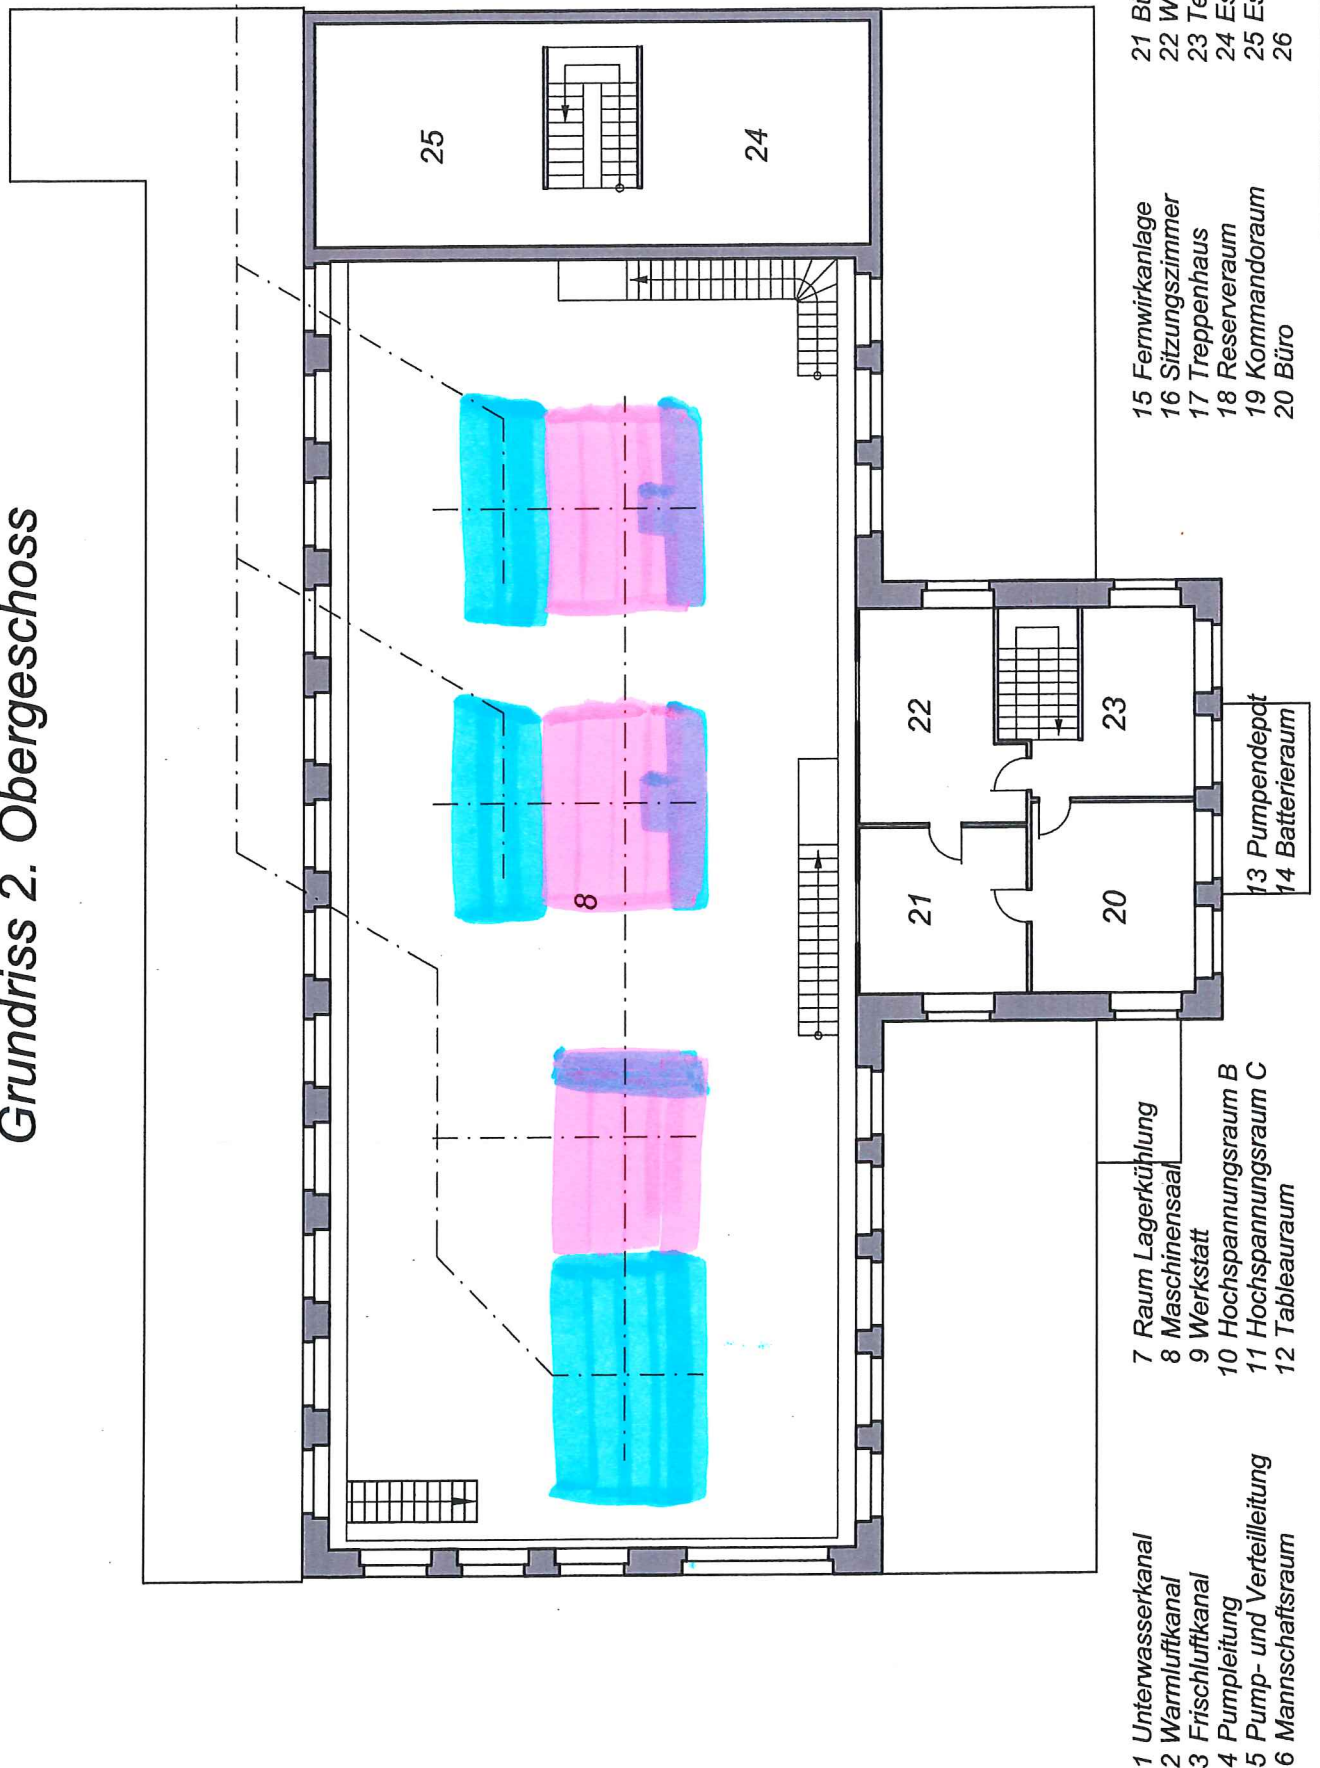

Ansicht Nord-Ost



Haupteingang Zentrale

Ansicht Ost



Bergstation Standseilbahn