

ILLSEE TURTMANN AG


OBEREMS


FEUERWEHR EINSATZPLAENE

SCHALTSTATION


MERETSCHI

Abteilung BT/NL

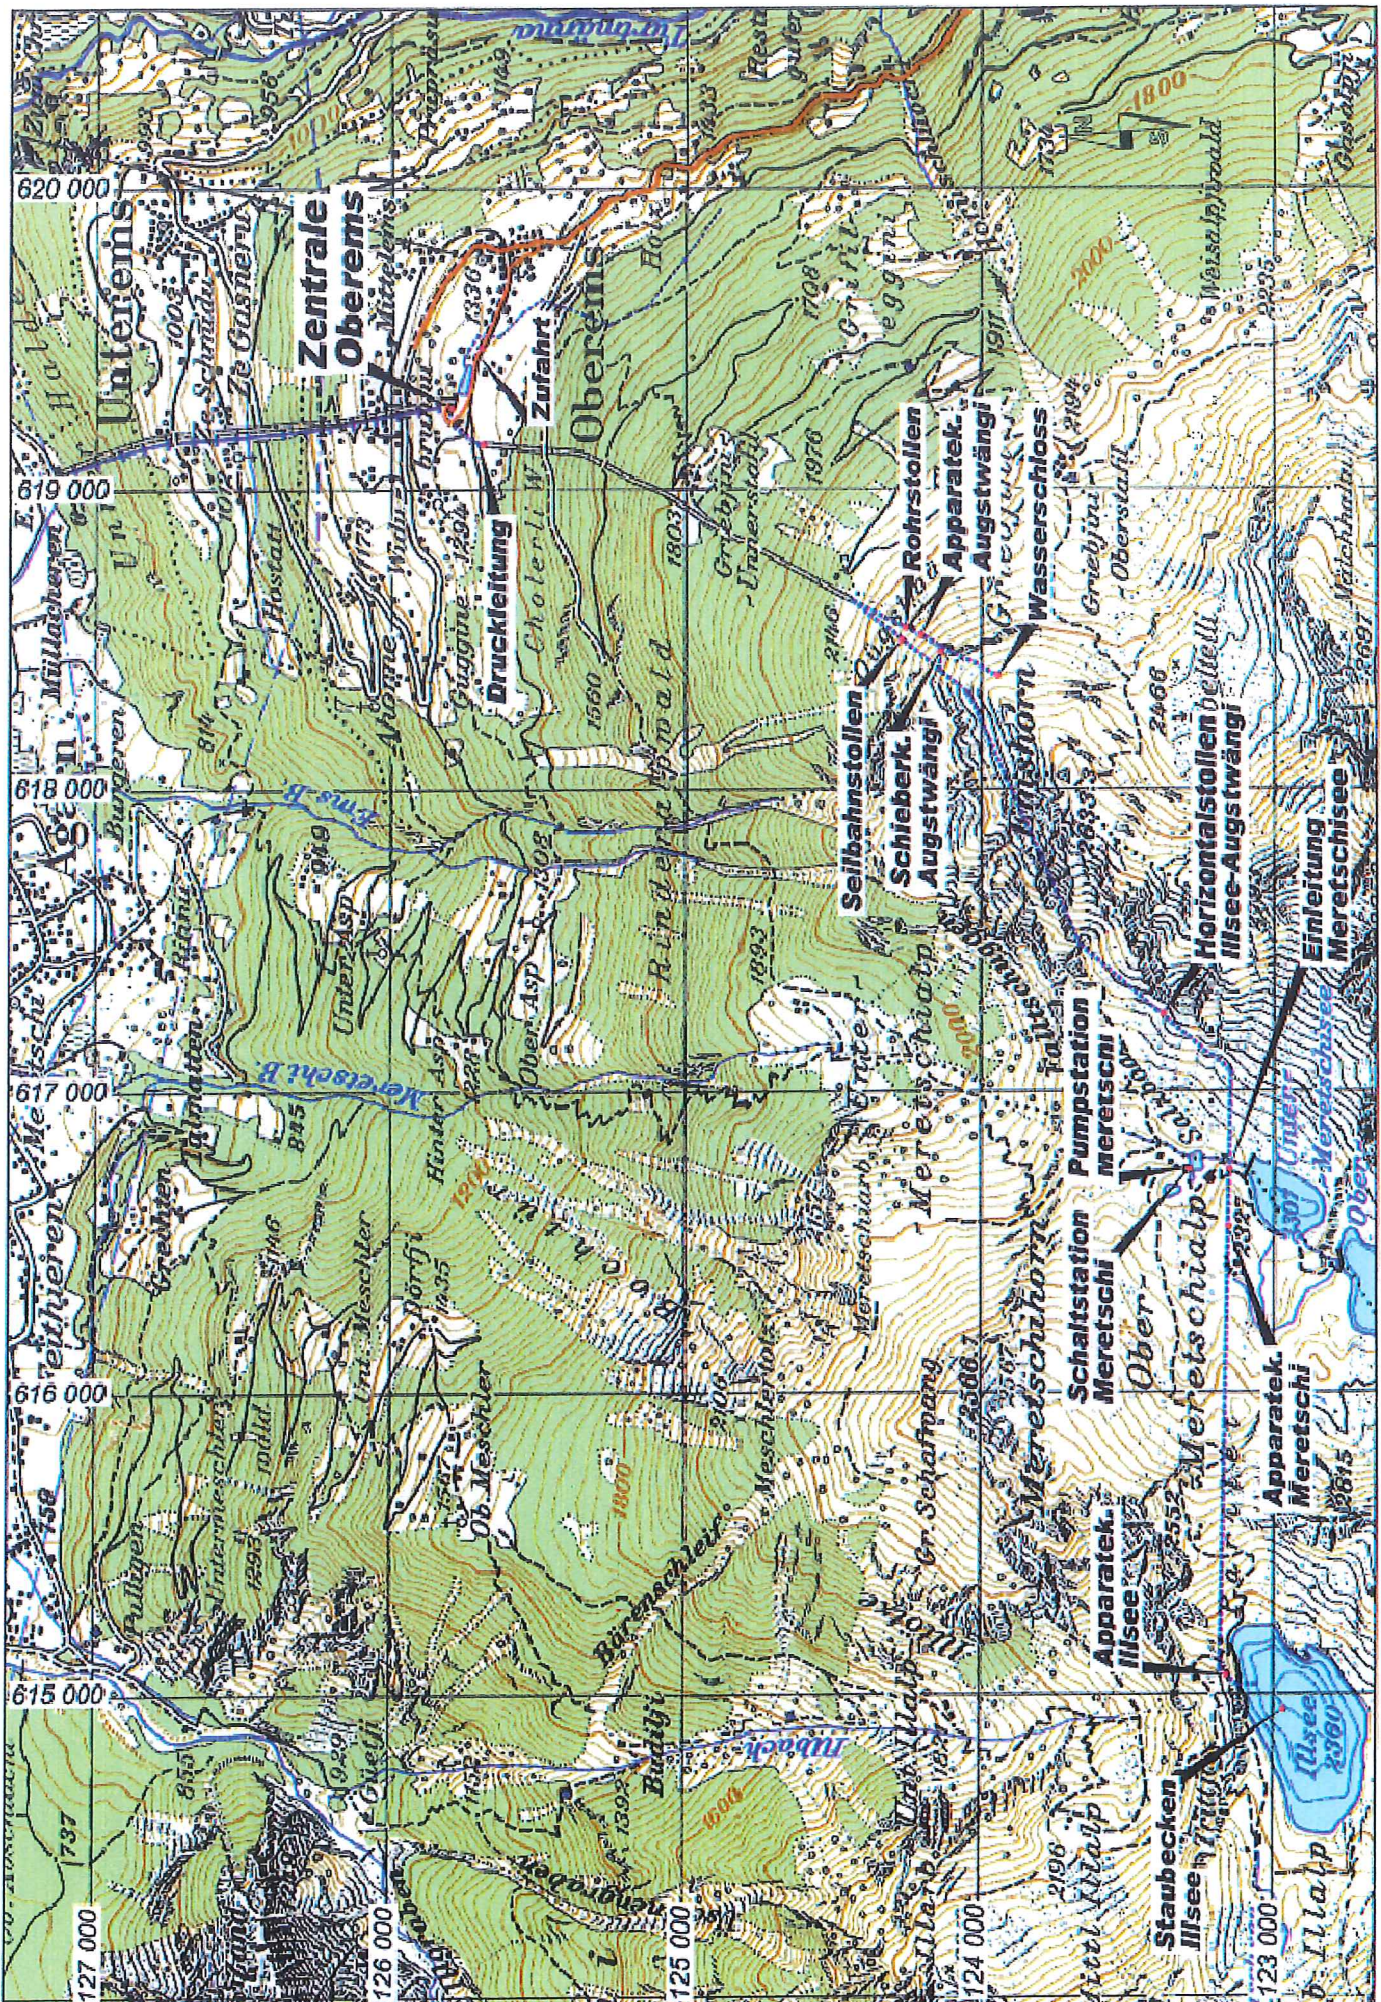

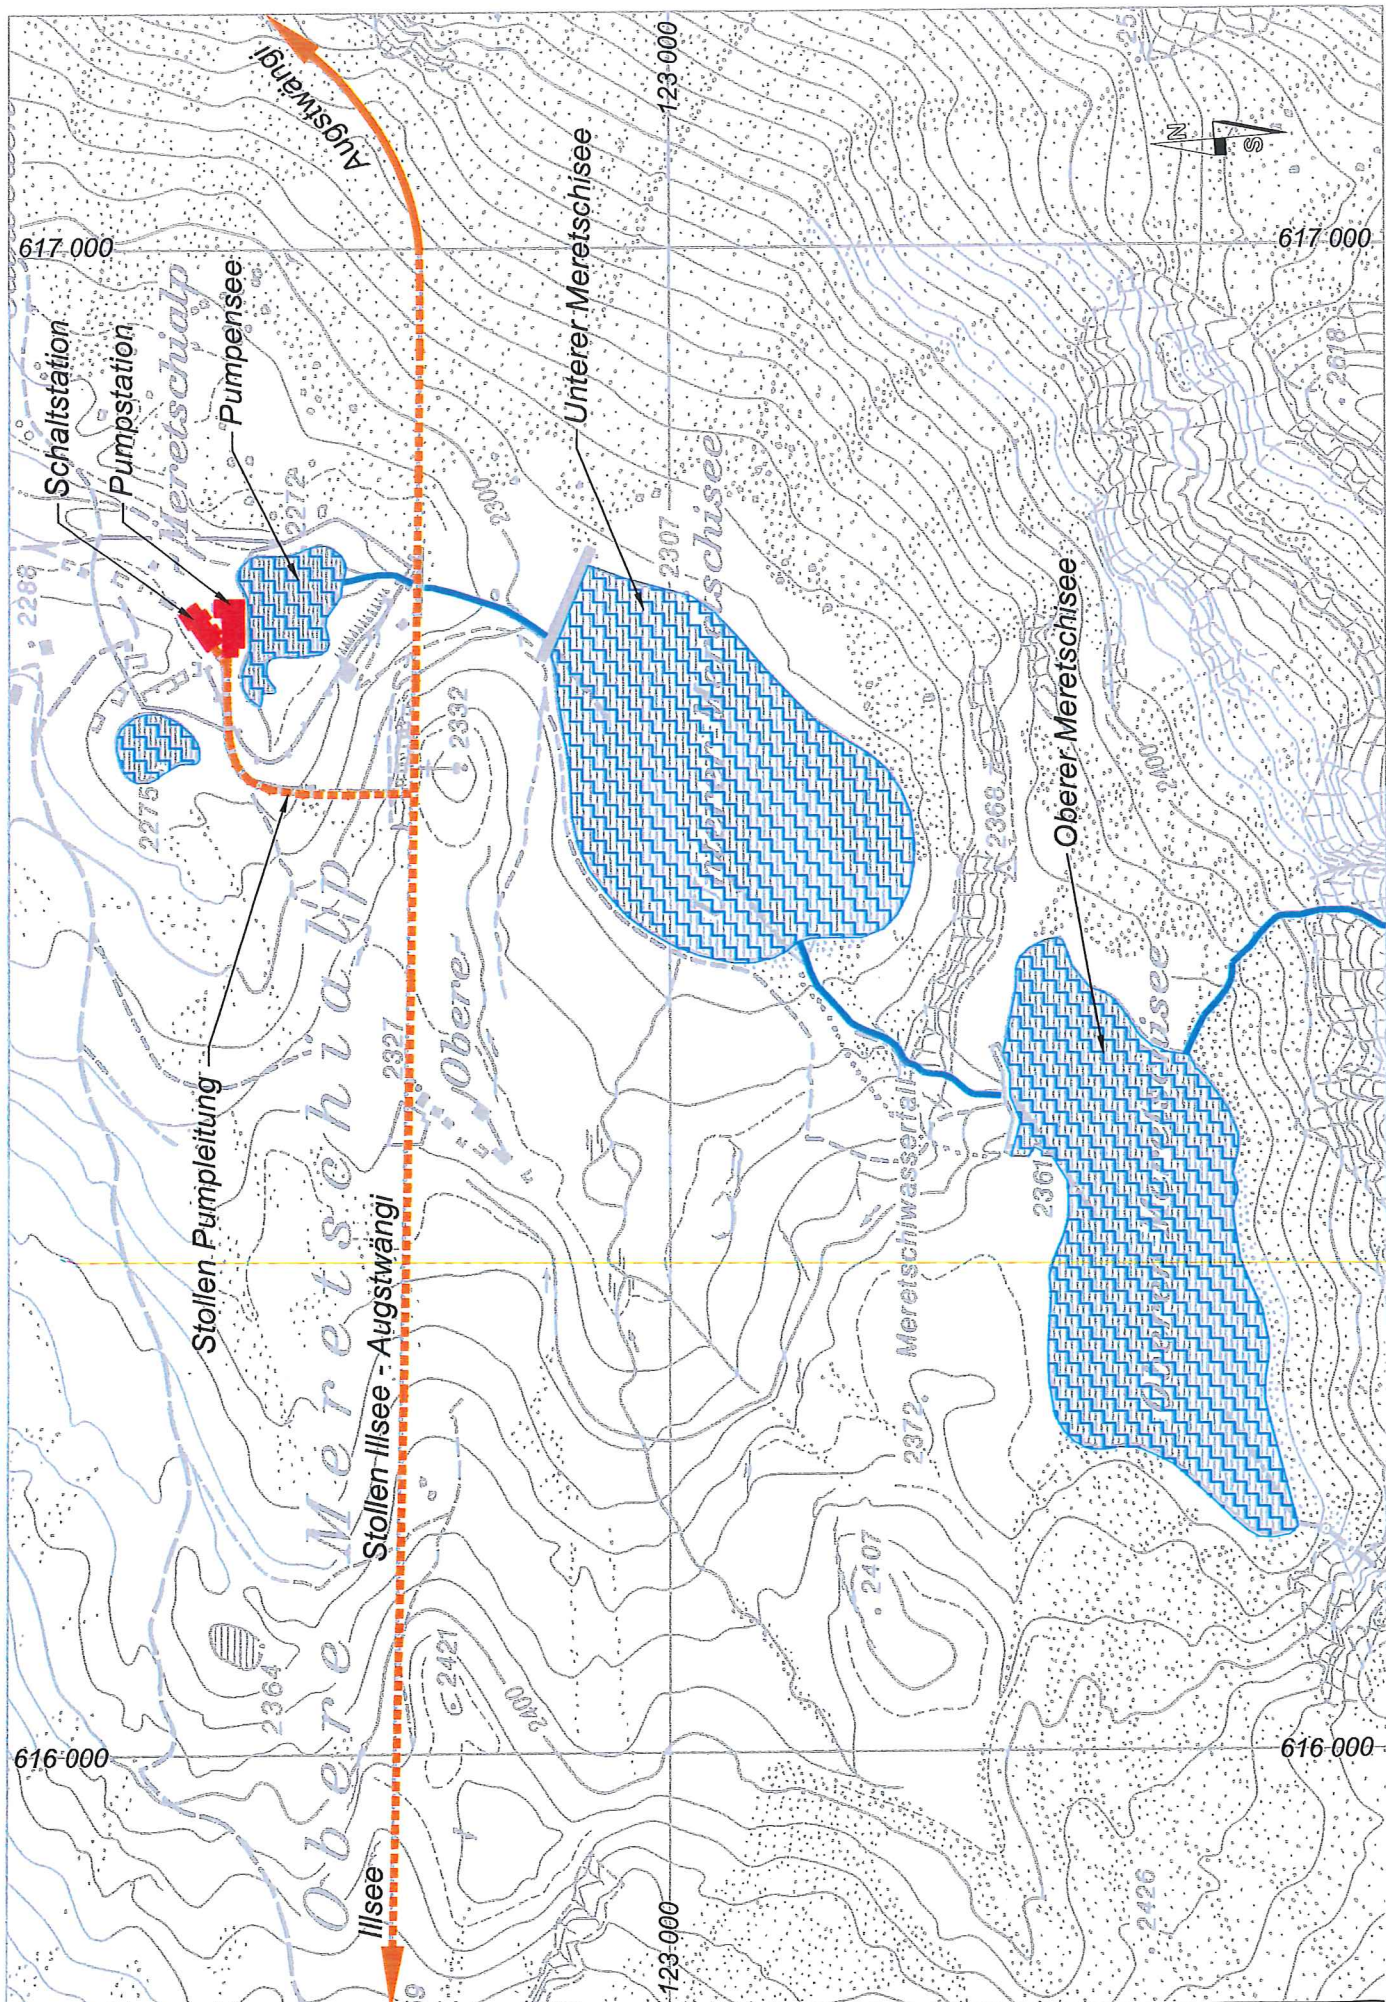

Grundriss Erdgeschoss

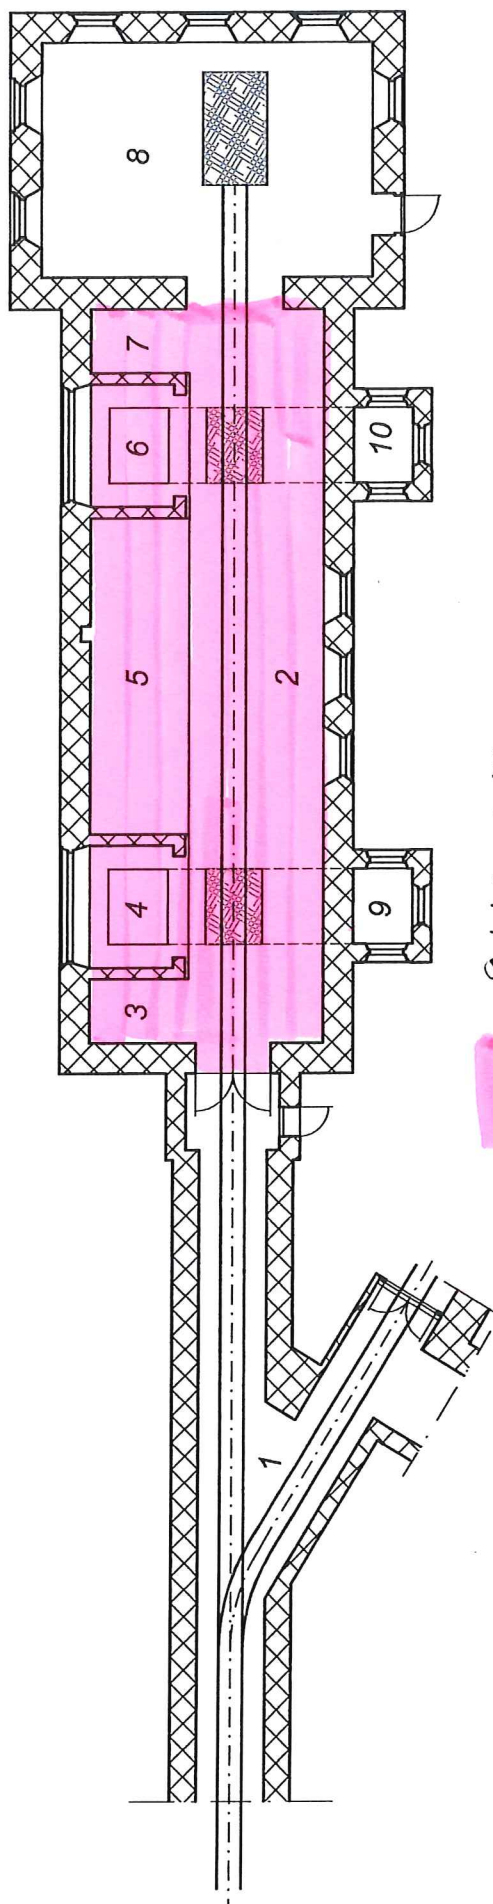

9 kV Mittelspannungsanlage

9 Frischlufschacht 1
10 Frischlufschacht 2

7 Abstellfläche
8 Montagehalle

5 Zellenraum
6 Trofo 2

3 Abstellfläche
4 Trofo 1

1 Zugangsstollen
2 Vorraum



Schaltstation

